

PAINOHALLI INFO

24.2.2025

KAPASITEETTI

- MAKSIMIKAPASITEETTI 1000 HLÖ
- PAINOLAVA:
 - SEISTEN: 700
 - TUOLIRIVIT: 365
 - PITKÄT PÖYDÄT: 240
 - PYÖREÄT PÖYDÄT: 190
- PRÄNTTILAVA:
 - SEISTEN: 300
 - TUOLIRIVIT: 210
 - PITKÄT PÖYDÄT: 108
 - PYÖREÄT PÖYDÄT: 80

ESTEETTÖMYYS JA SAAVUTETTAVUS

- KAIKKI TILAT OVAT ESTEETTÖMIÄ
- SUKUPUOLINEUTRAALIT SANITEETTITILAT

PAINOLAVA

- ÄÄNITEKNIKKA
- VALOTEKNIKKA
- ESIINTYMISLAVA (10 X 6 X 1,4)

PRÄNTTILAVA

- ÄÄNITEKNIKKA
- VALOTEKNIKKA
- ESIINTYMISLAVA (6 X 4 X 1)

PALVELUT

- ANNISKELU
- CATERING (YHTEISTYÖKUMPPANIT)
 - ASIAKAS VOI TUODA HALUTESSAAN MYÖS OMAN
- ETEISPALVELUT
- OHJELMAPALVELUT
- TEKNINEN TUOTANTO JA LISÄTEKNIKKA
YHTEISTYÖSSÄ TORVINEN SHOWTEKNIIKAN KANSSA


MUU KIINTEÄ TEKNIKKA

- TILAVALAISU (RGB-LED)
- 2 KPL 75" INFONÄYTTÖ
AULASSA

PAINOHALLI

KAPASITEETTI KOKO TILASSA SEISTEN: 1000


24.2.2025

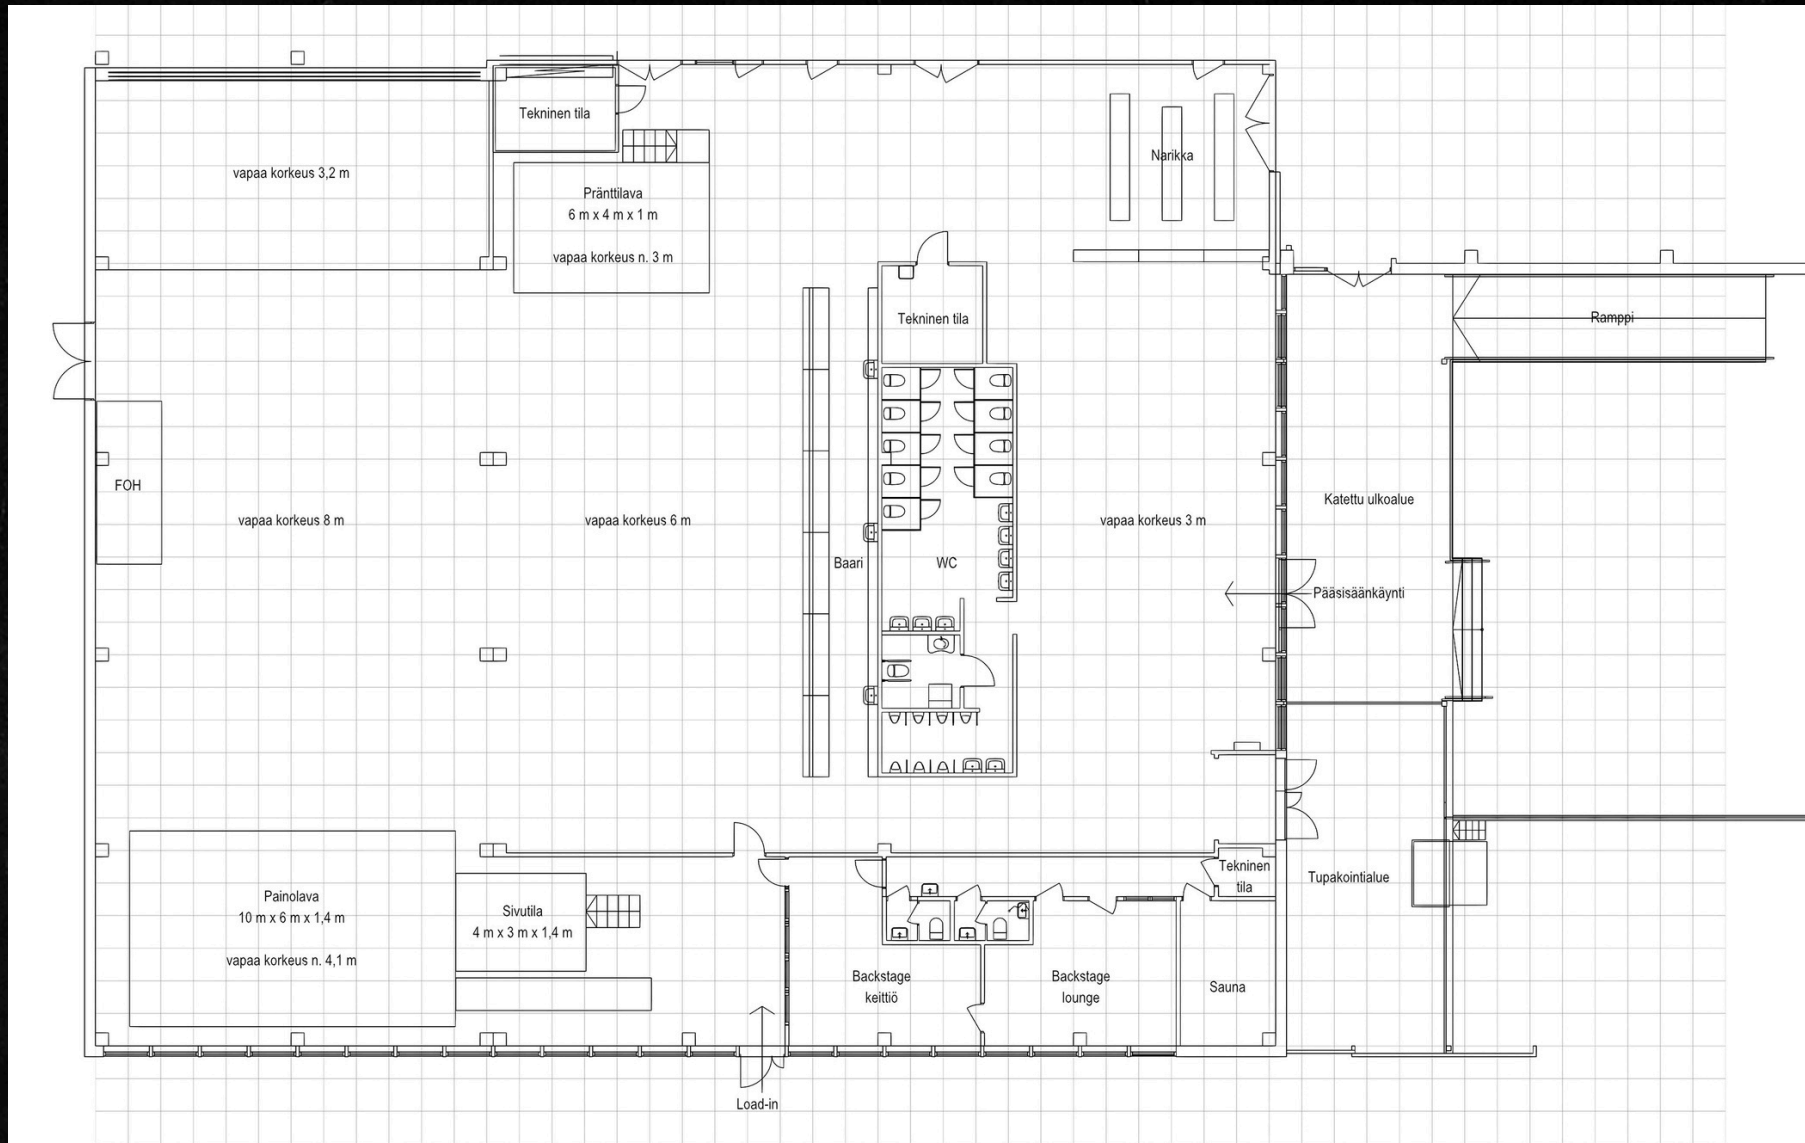

PAINOHALLI

KAPASITEETTI PAINOLAVAN PUOLELLA TUOLIRIVEISSÄ: 365


24.2.2025

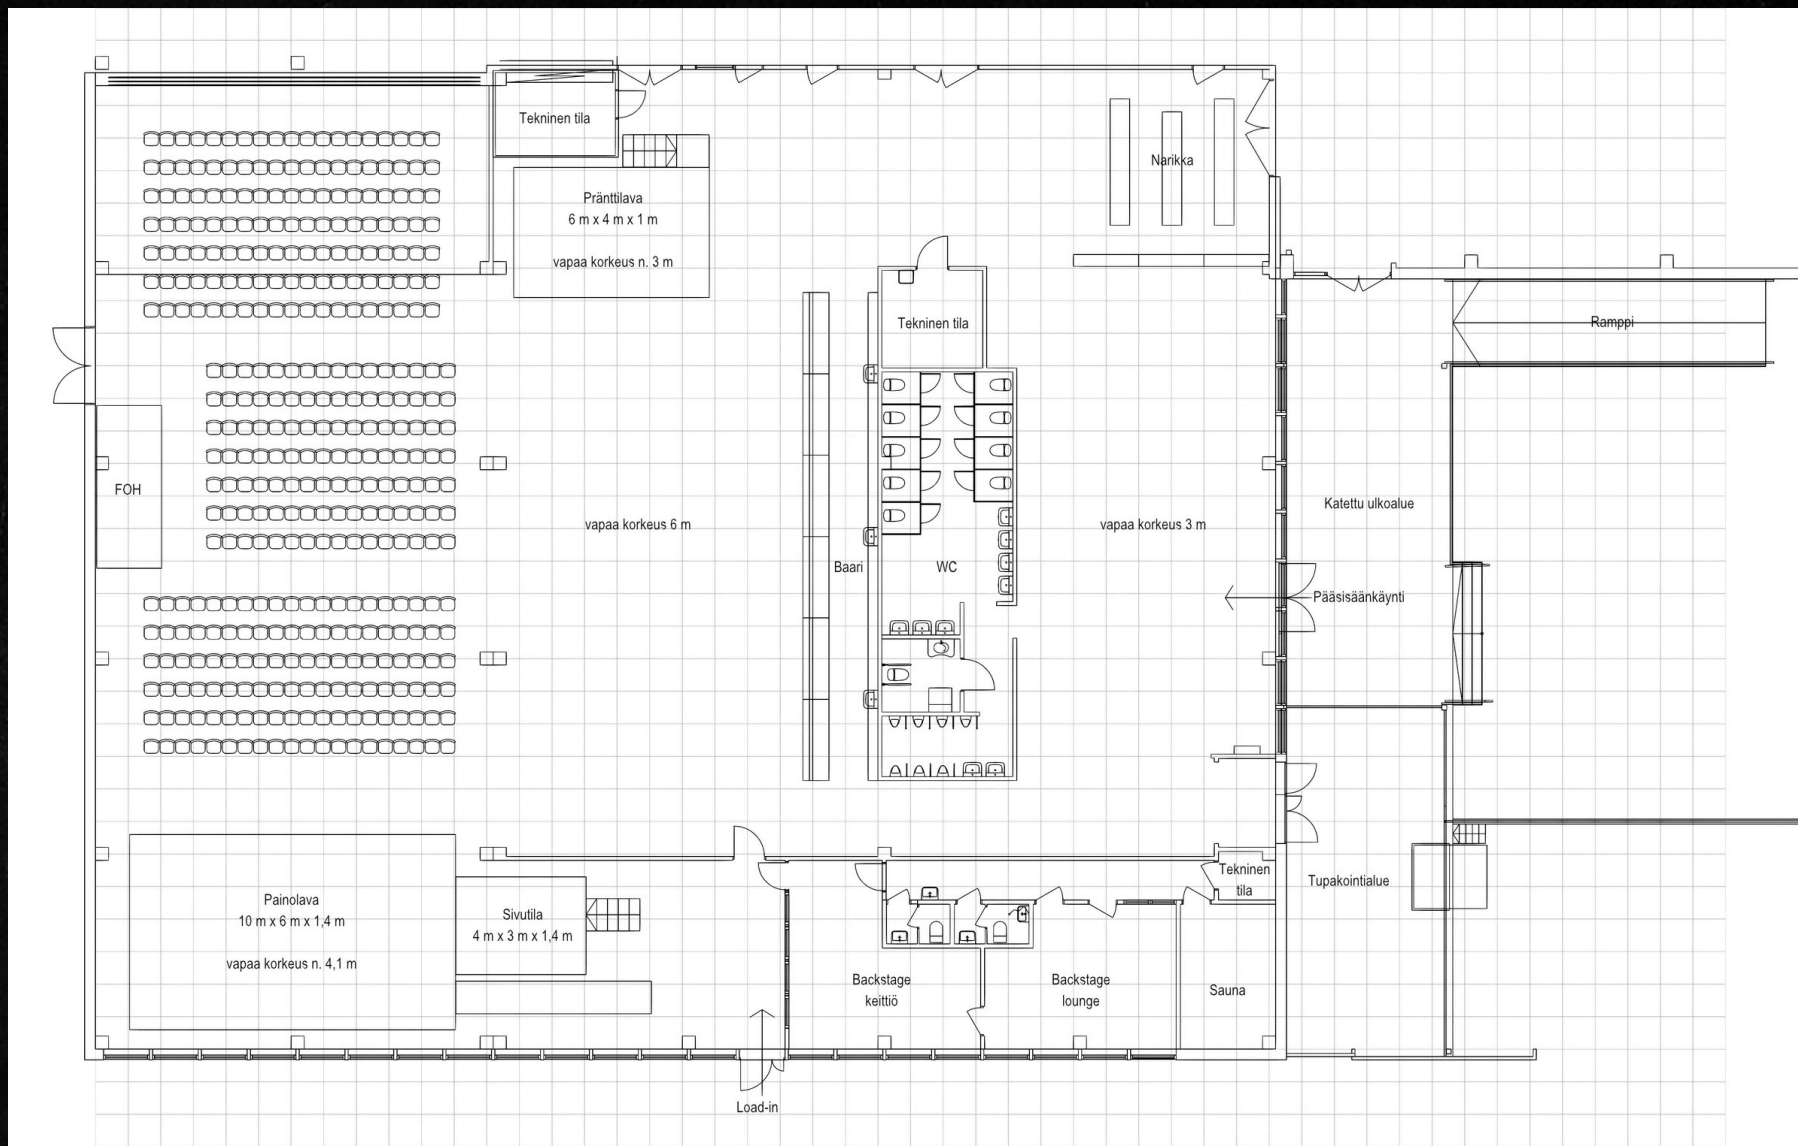

PAINOHALLI

KAPASITEETTI PAINOLAVAN PUOLELLA PITKISSÄ PÖYDISSÄ: 240


24.2.2025

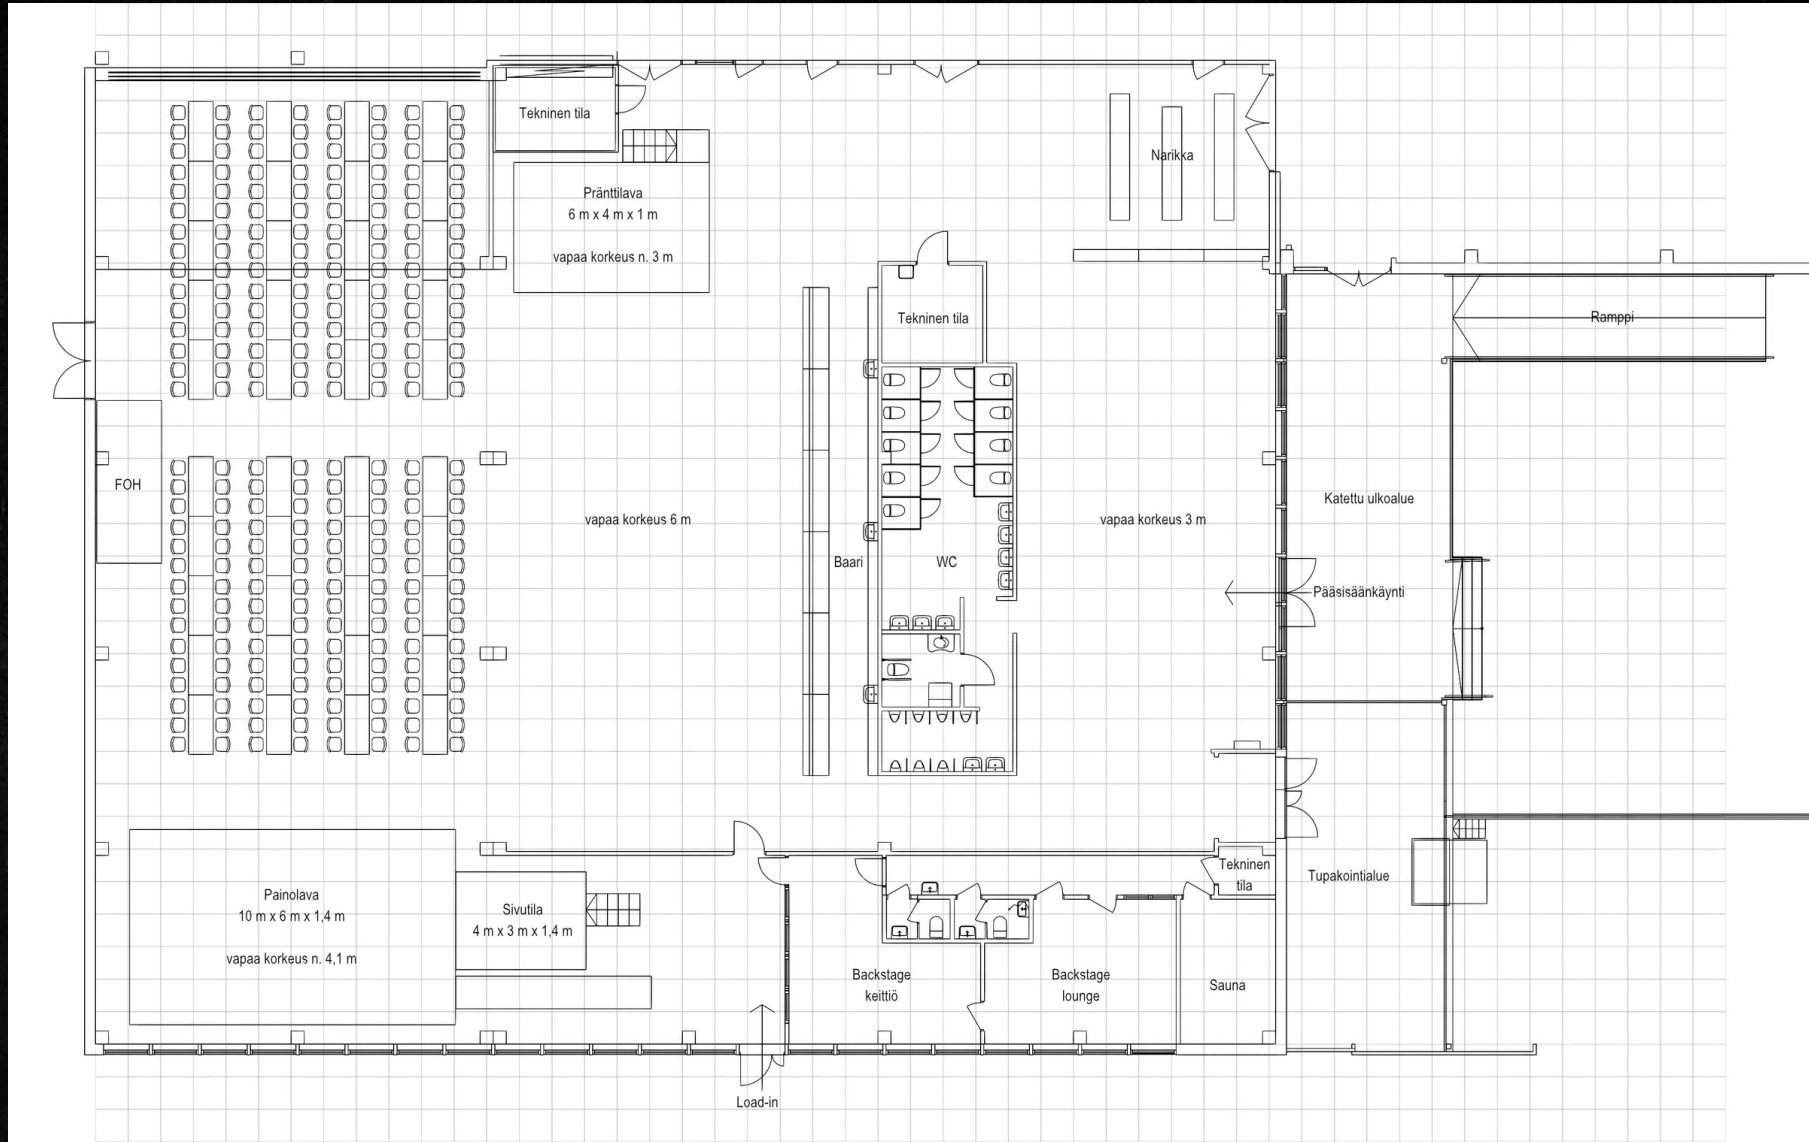

PAINOHALLI

KAPASITEETTI PAINOLAVAN PUOLELLA PYÖREISSÄ PÖYDISSÄ: 190


24.2.2025

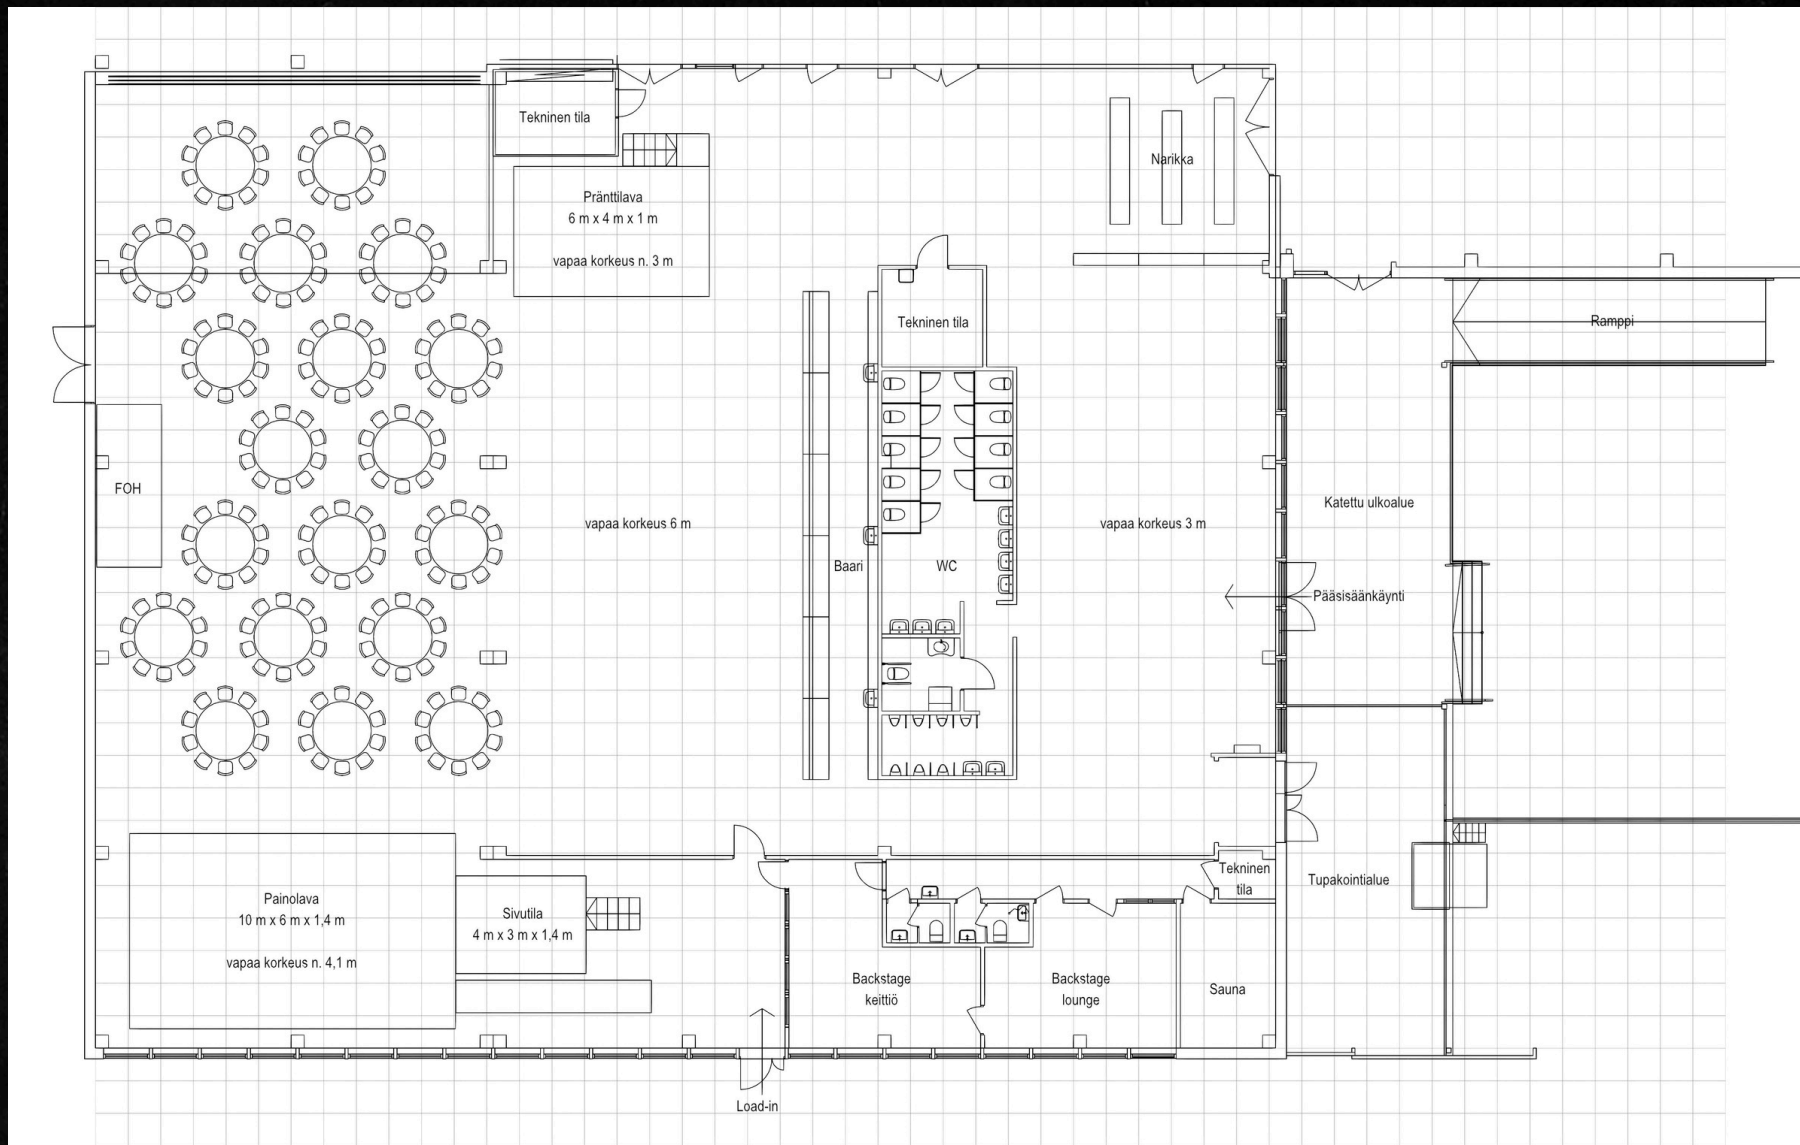

PAINOHALLI

KAPASITEETTI PRÄNTTILAVAN PUOLELLA ISTUEN: 210

24.2.2025

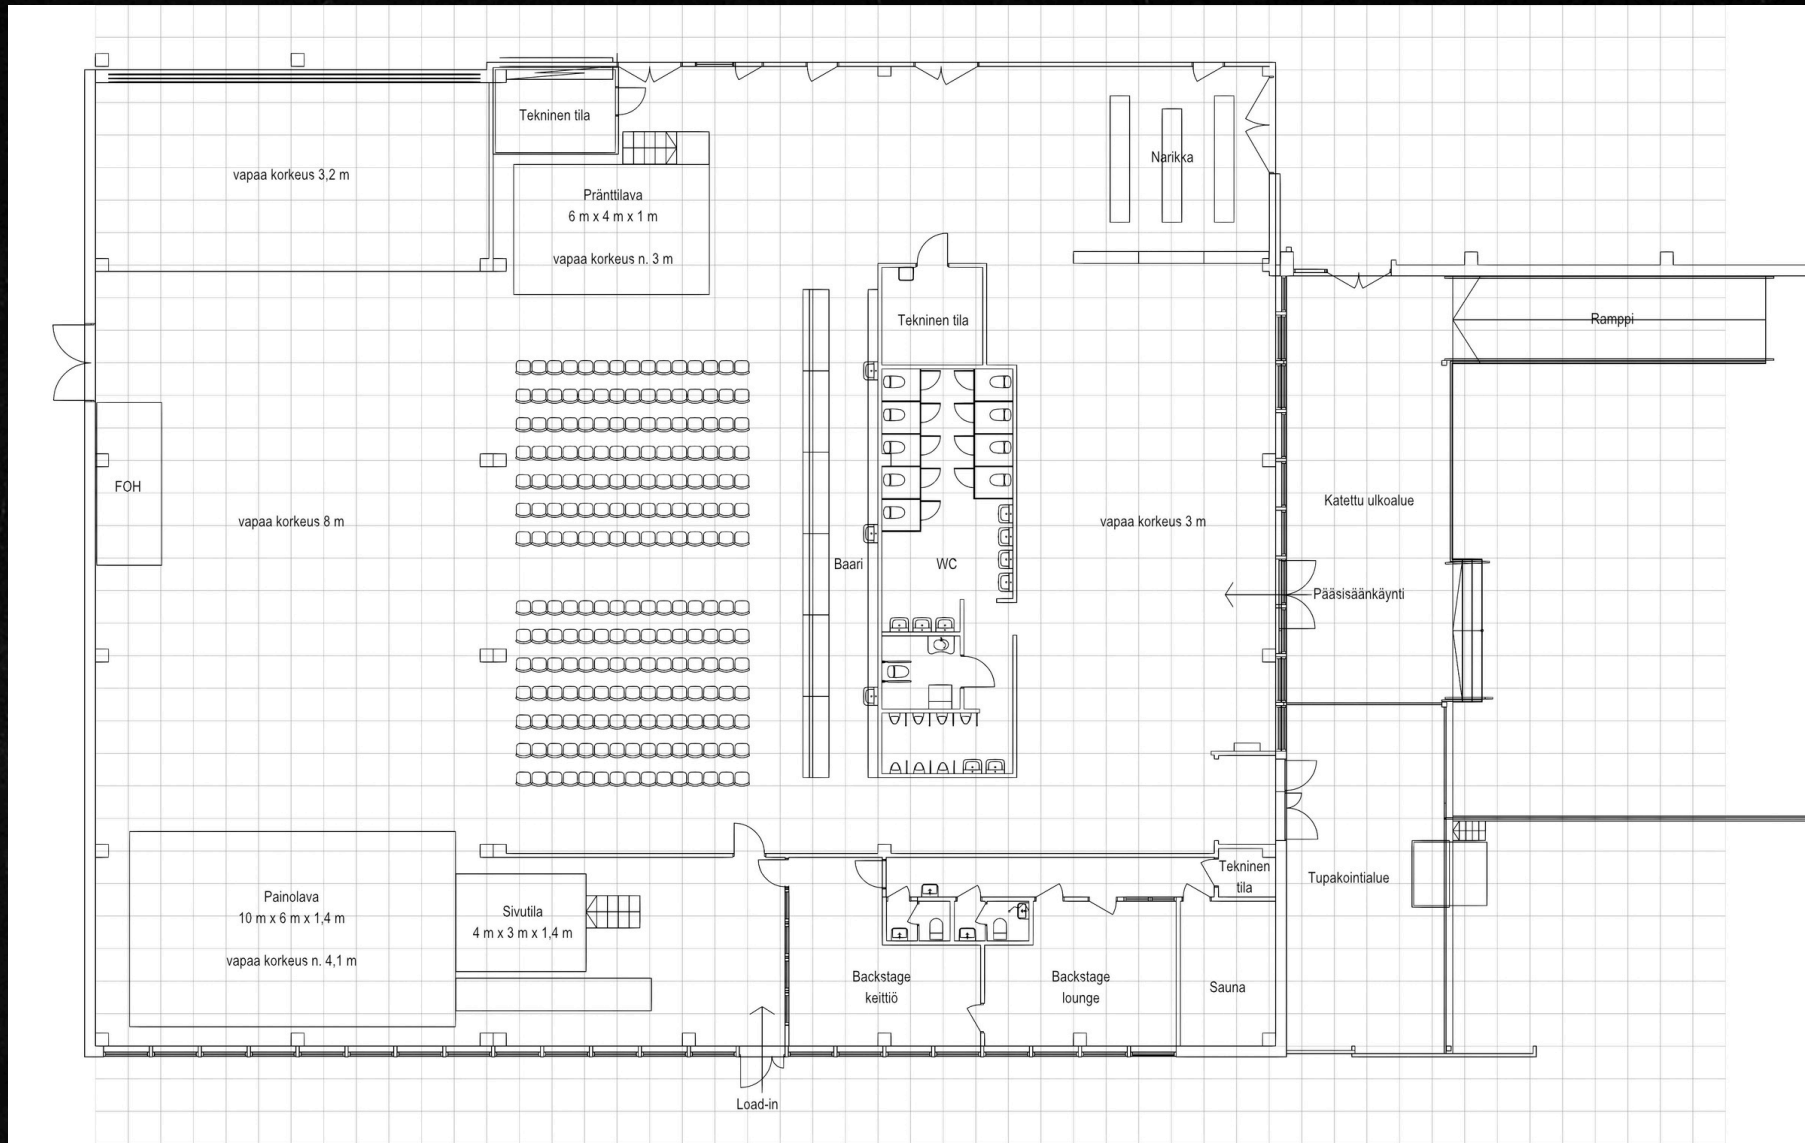

PAINOHALLI

HAVAINNEKUVA PAINOLAVASTA TUOLIRIVEILLÄ

24.2.2025



INFO@PAINOHALLI.FI

VANAJANTIE 7, HÄMEENLINNA

WWW.PAINOHALLI.FI

PAINOHALLI

HAVAINNEKUVA PAINOLAVASTA TUOLIRIVEILLÄ

24.2.2025



INFO@PAINOHALLI.FI

VANAJANTIE 7, HÄMEENLINNA

WWW.PAINOHALLI.FI

PAINOHALLI

HAVAINNEKUVA PAINOLAVASTA PITKILLÄ PÖYDILLÄ

24.2.2025



INFO@PAINOHALLI.FI

VANAJANTIE 7, HÄMEENLINNA

WWW.PAINOHALLI.FI